



Südfassade 1:100

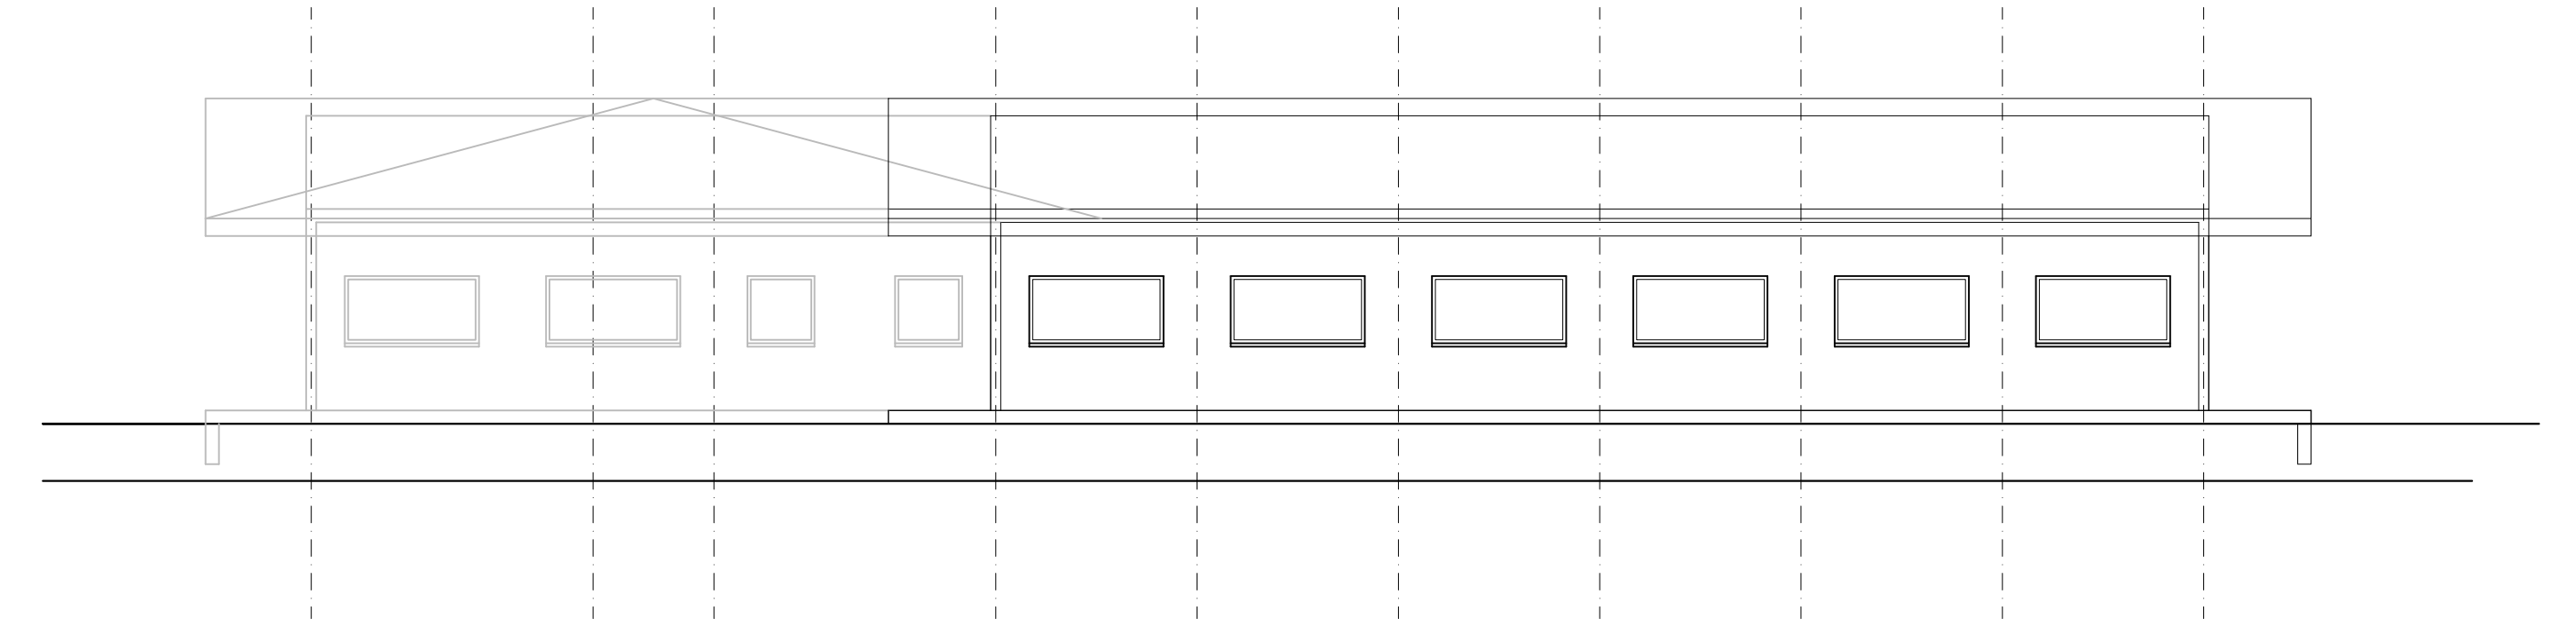



Westfassade 1:100

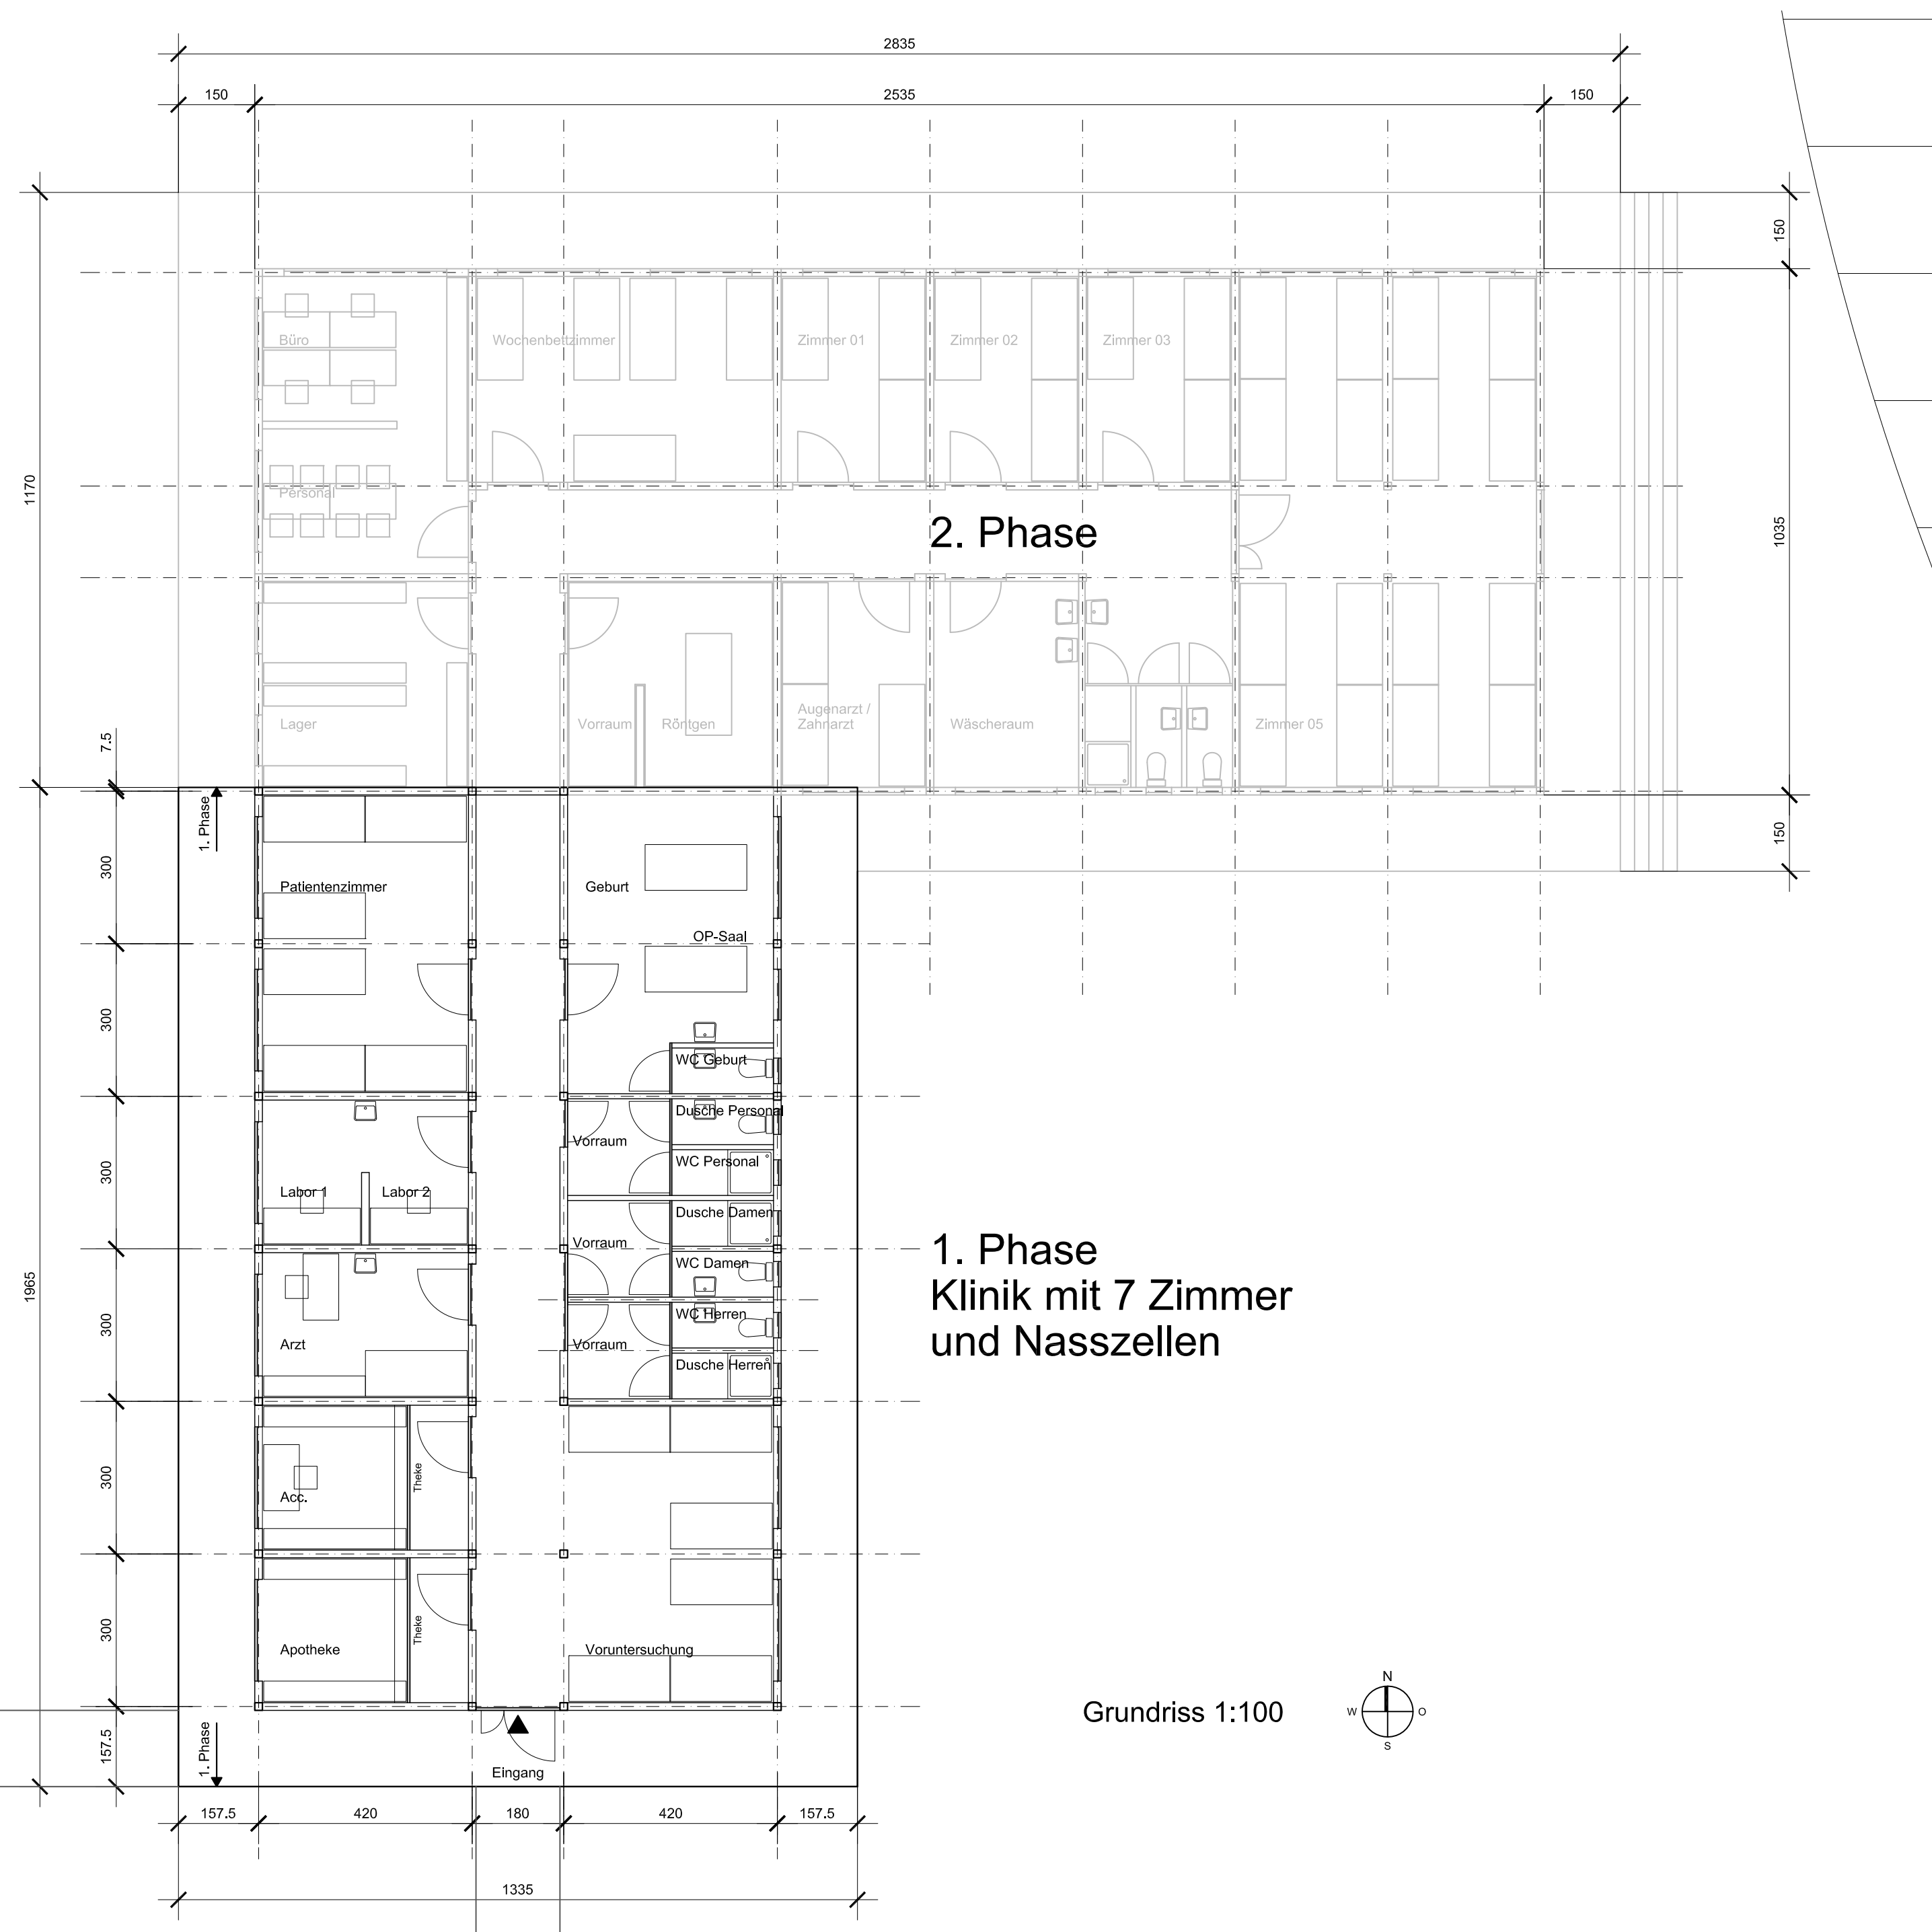


2. Phase

1. Phase
Klinik mit 7 Zimmer
und Nasszellen


Grundriss 1:100

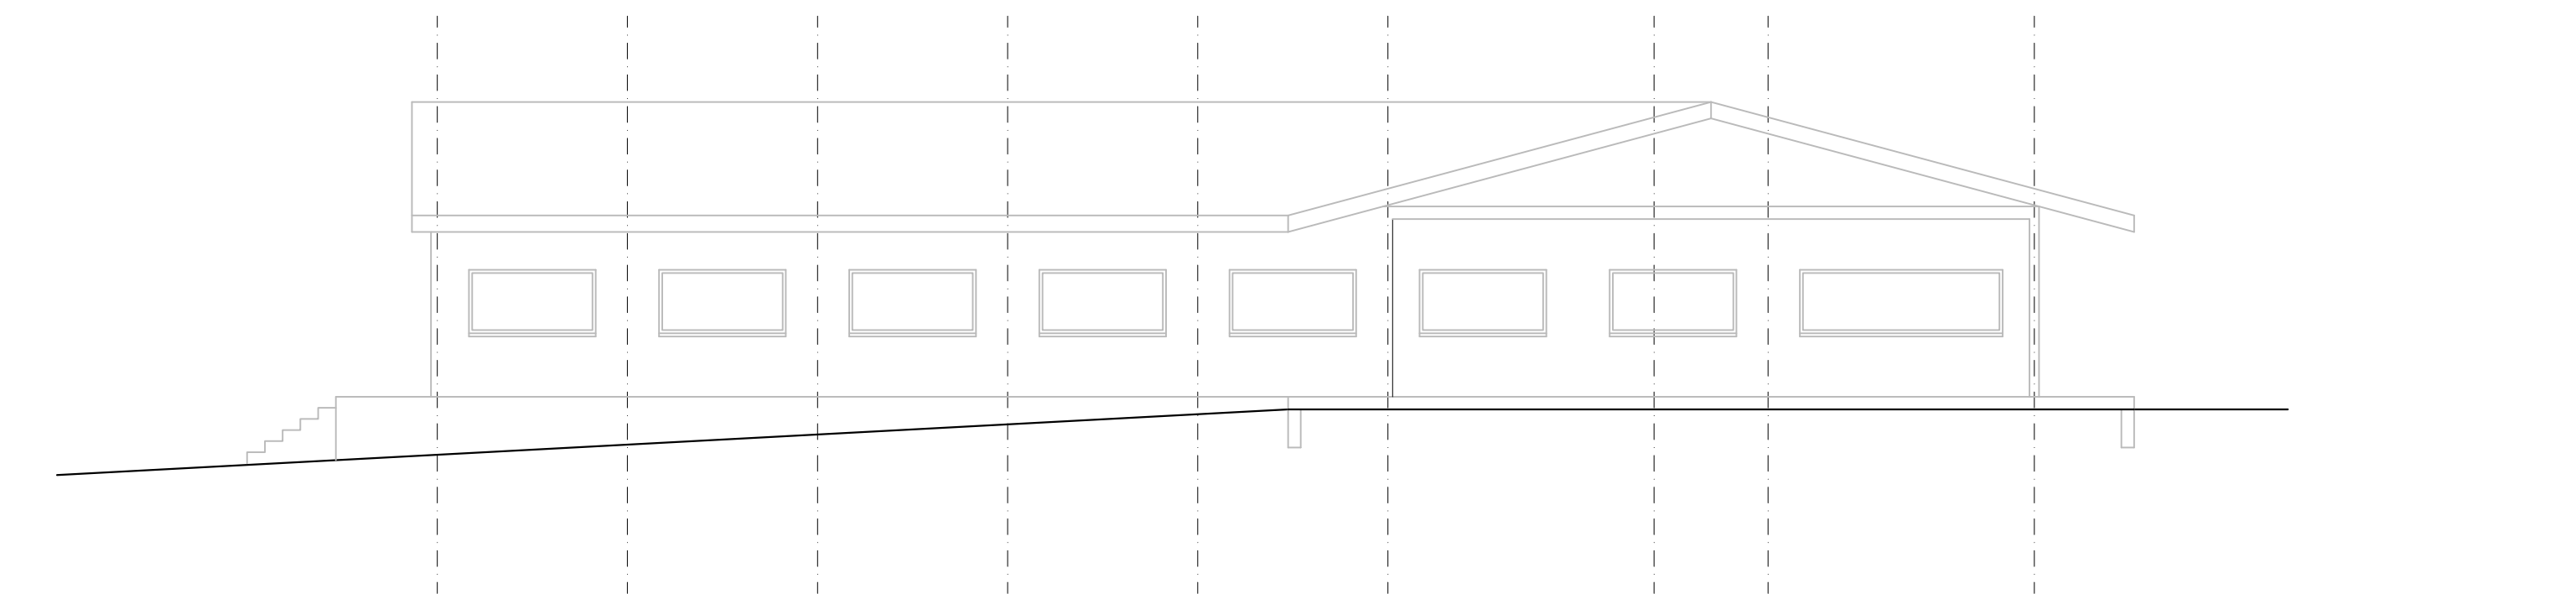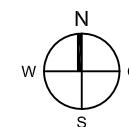

Nordfassade 1:100

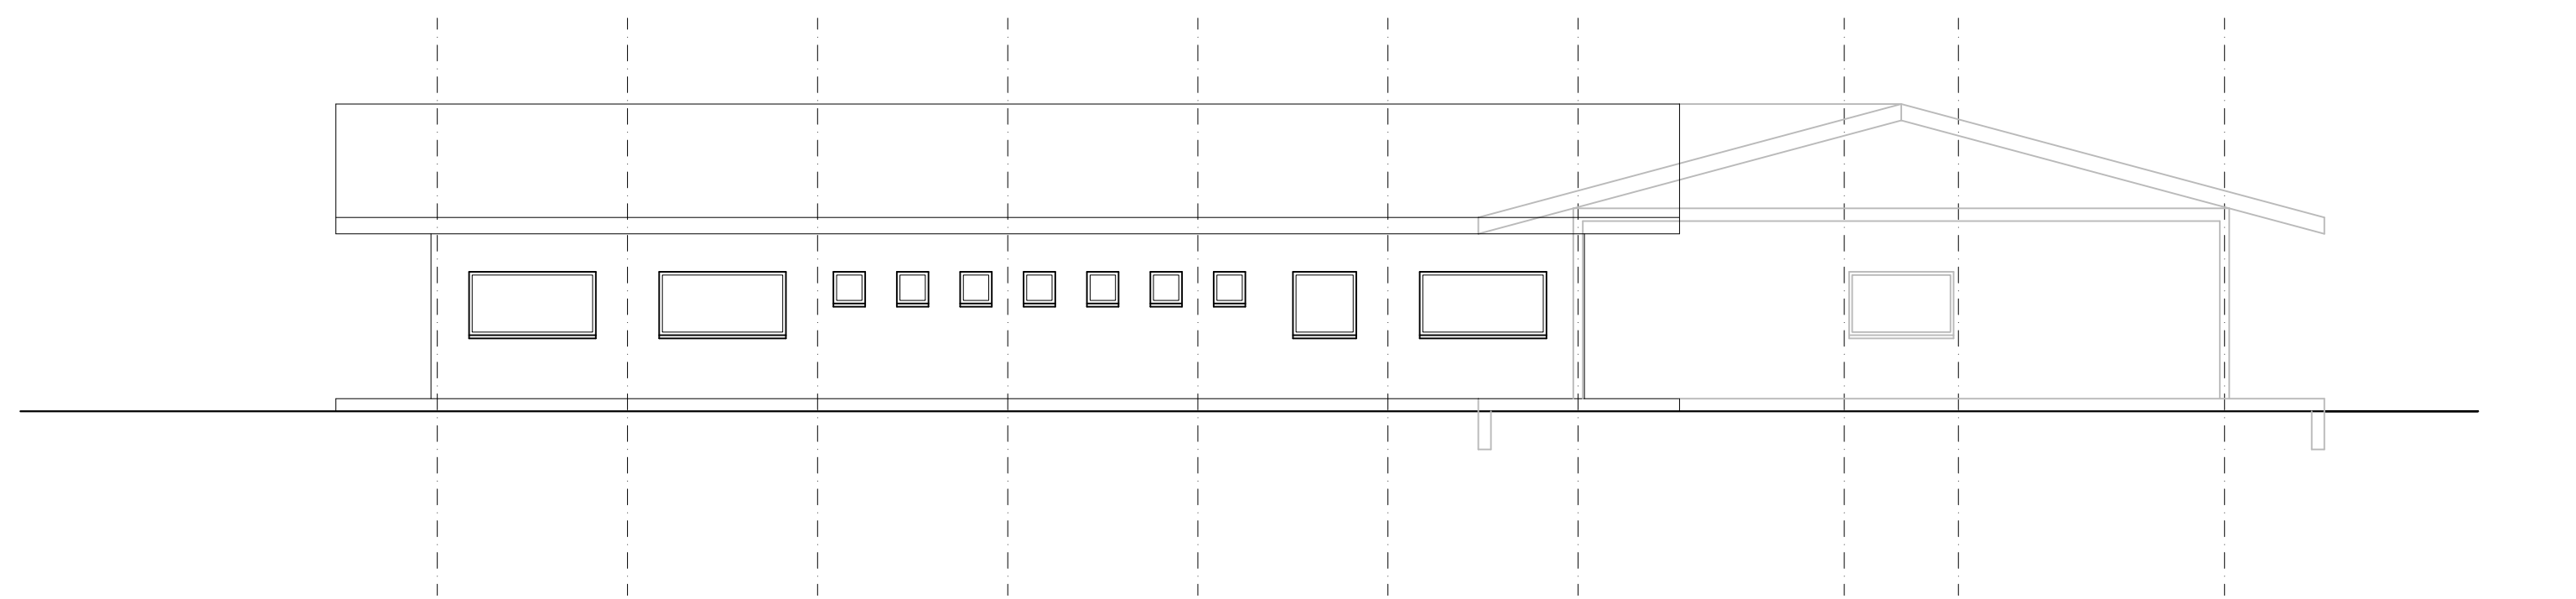

Ostfassade 1:100

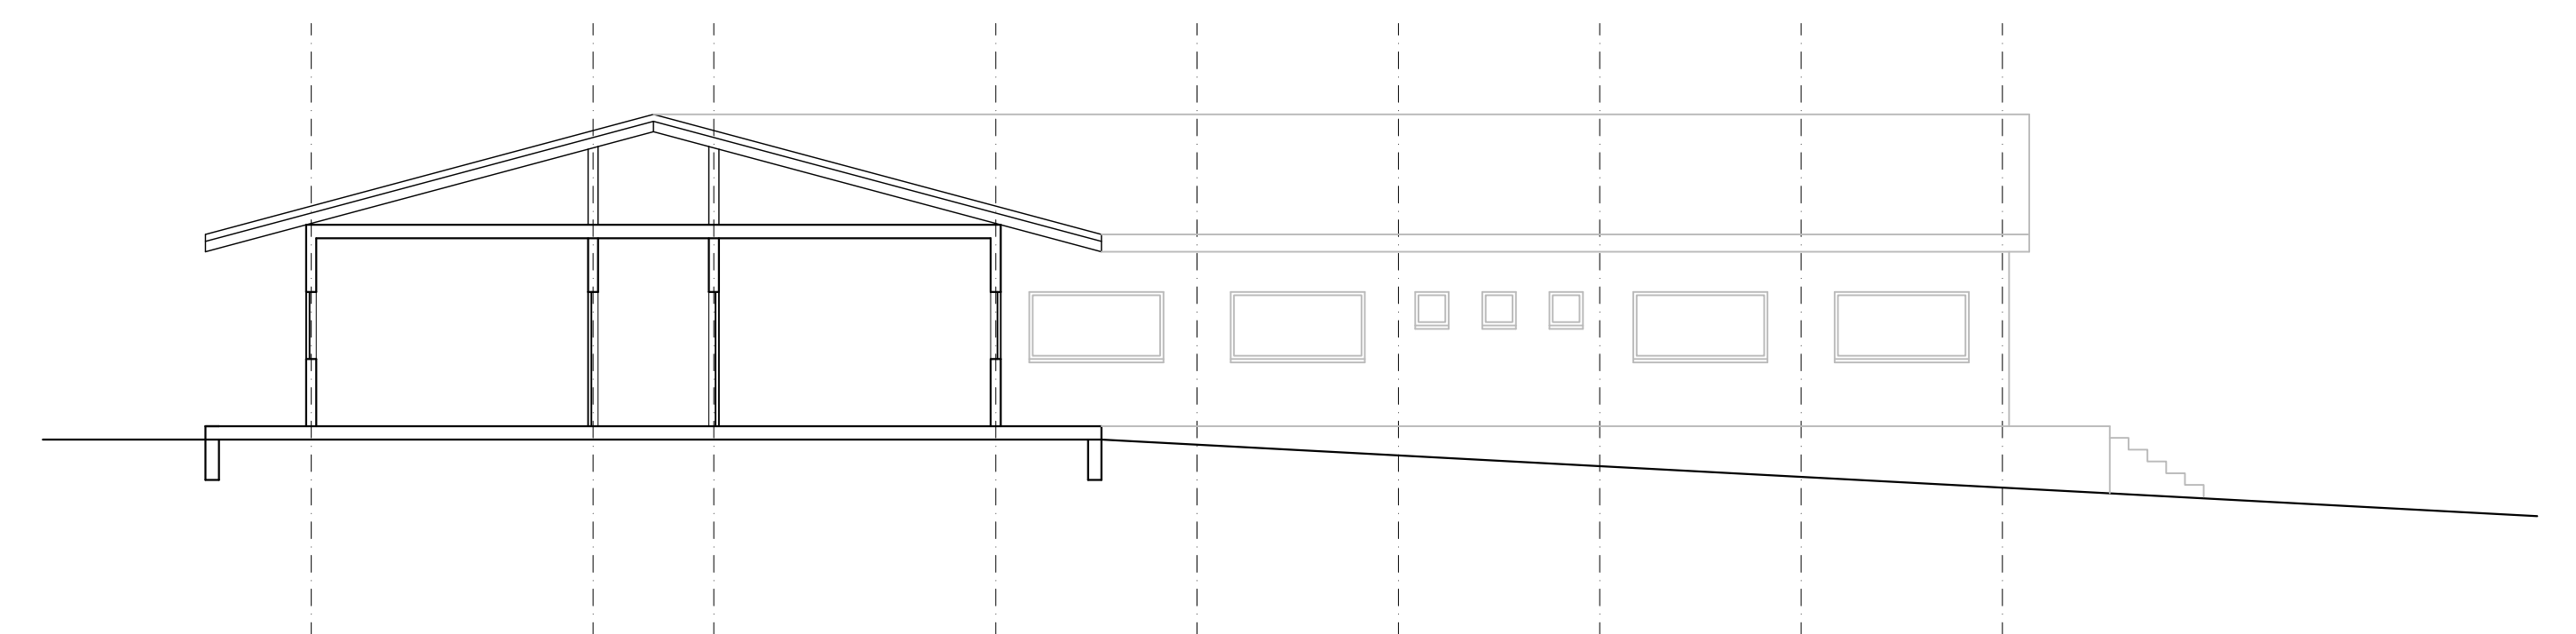

Schnitt A-A 1:100